

MAPA DO CELÓW PROJEKTOWYCH

skala 1:500


woj. świętokrzyskie
pow. starachowicki
m. Starachowice
jed. ewid. 261101 I Starachowice
obr. 261101_1.0004
ul. Jana Pawła II 18
działka 1262/4, 1264/7, 1266/9

Granice działek zgodne z ewidencją gruntów.
Zaktualizowana w granicach lokalizacji dn. 19-01-2016

zł. pracy nr.: GK.6642.21.2016
układ wsp. płaskich PUWG „2000”
układ wysokości: Kronsztad 60

USŁUGI GEODEZYJNE
GEODETA UPRAWNIONY
mgr inż. **Łukasz Hamera**
Nr upr. 1395
27-200 STARACHOWICE
ul. Smugowa 106A tel. 505 499 755
NIP 004-191-08-45 Regon 292416286

Wykonanie niniejszej mapy nie było poprzedzone ustaleniami dotyczącymi ewentualnych służebności gruntowych, obciążających grunty w zakresie opracowania.

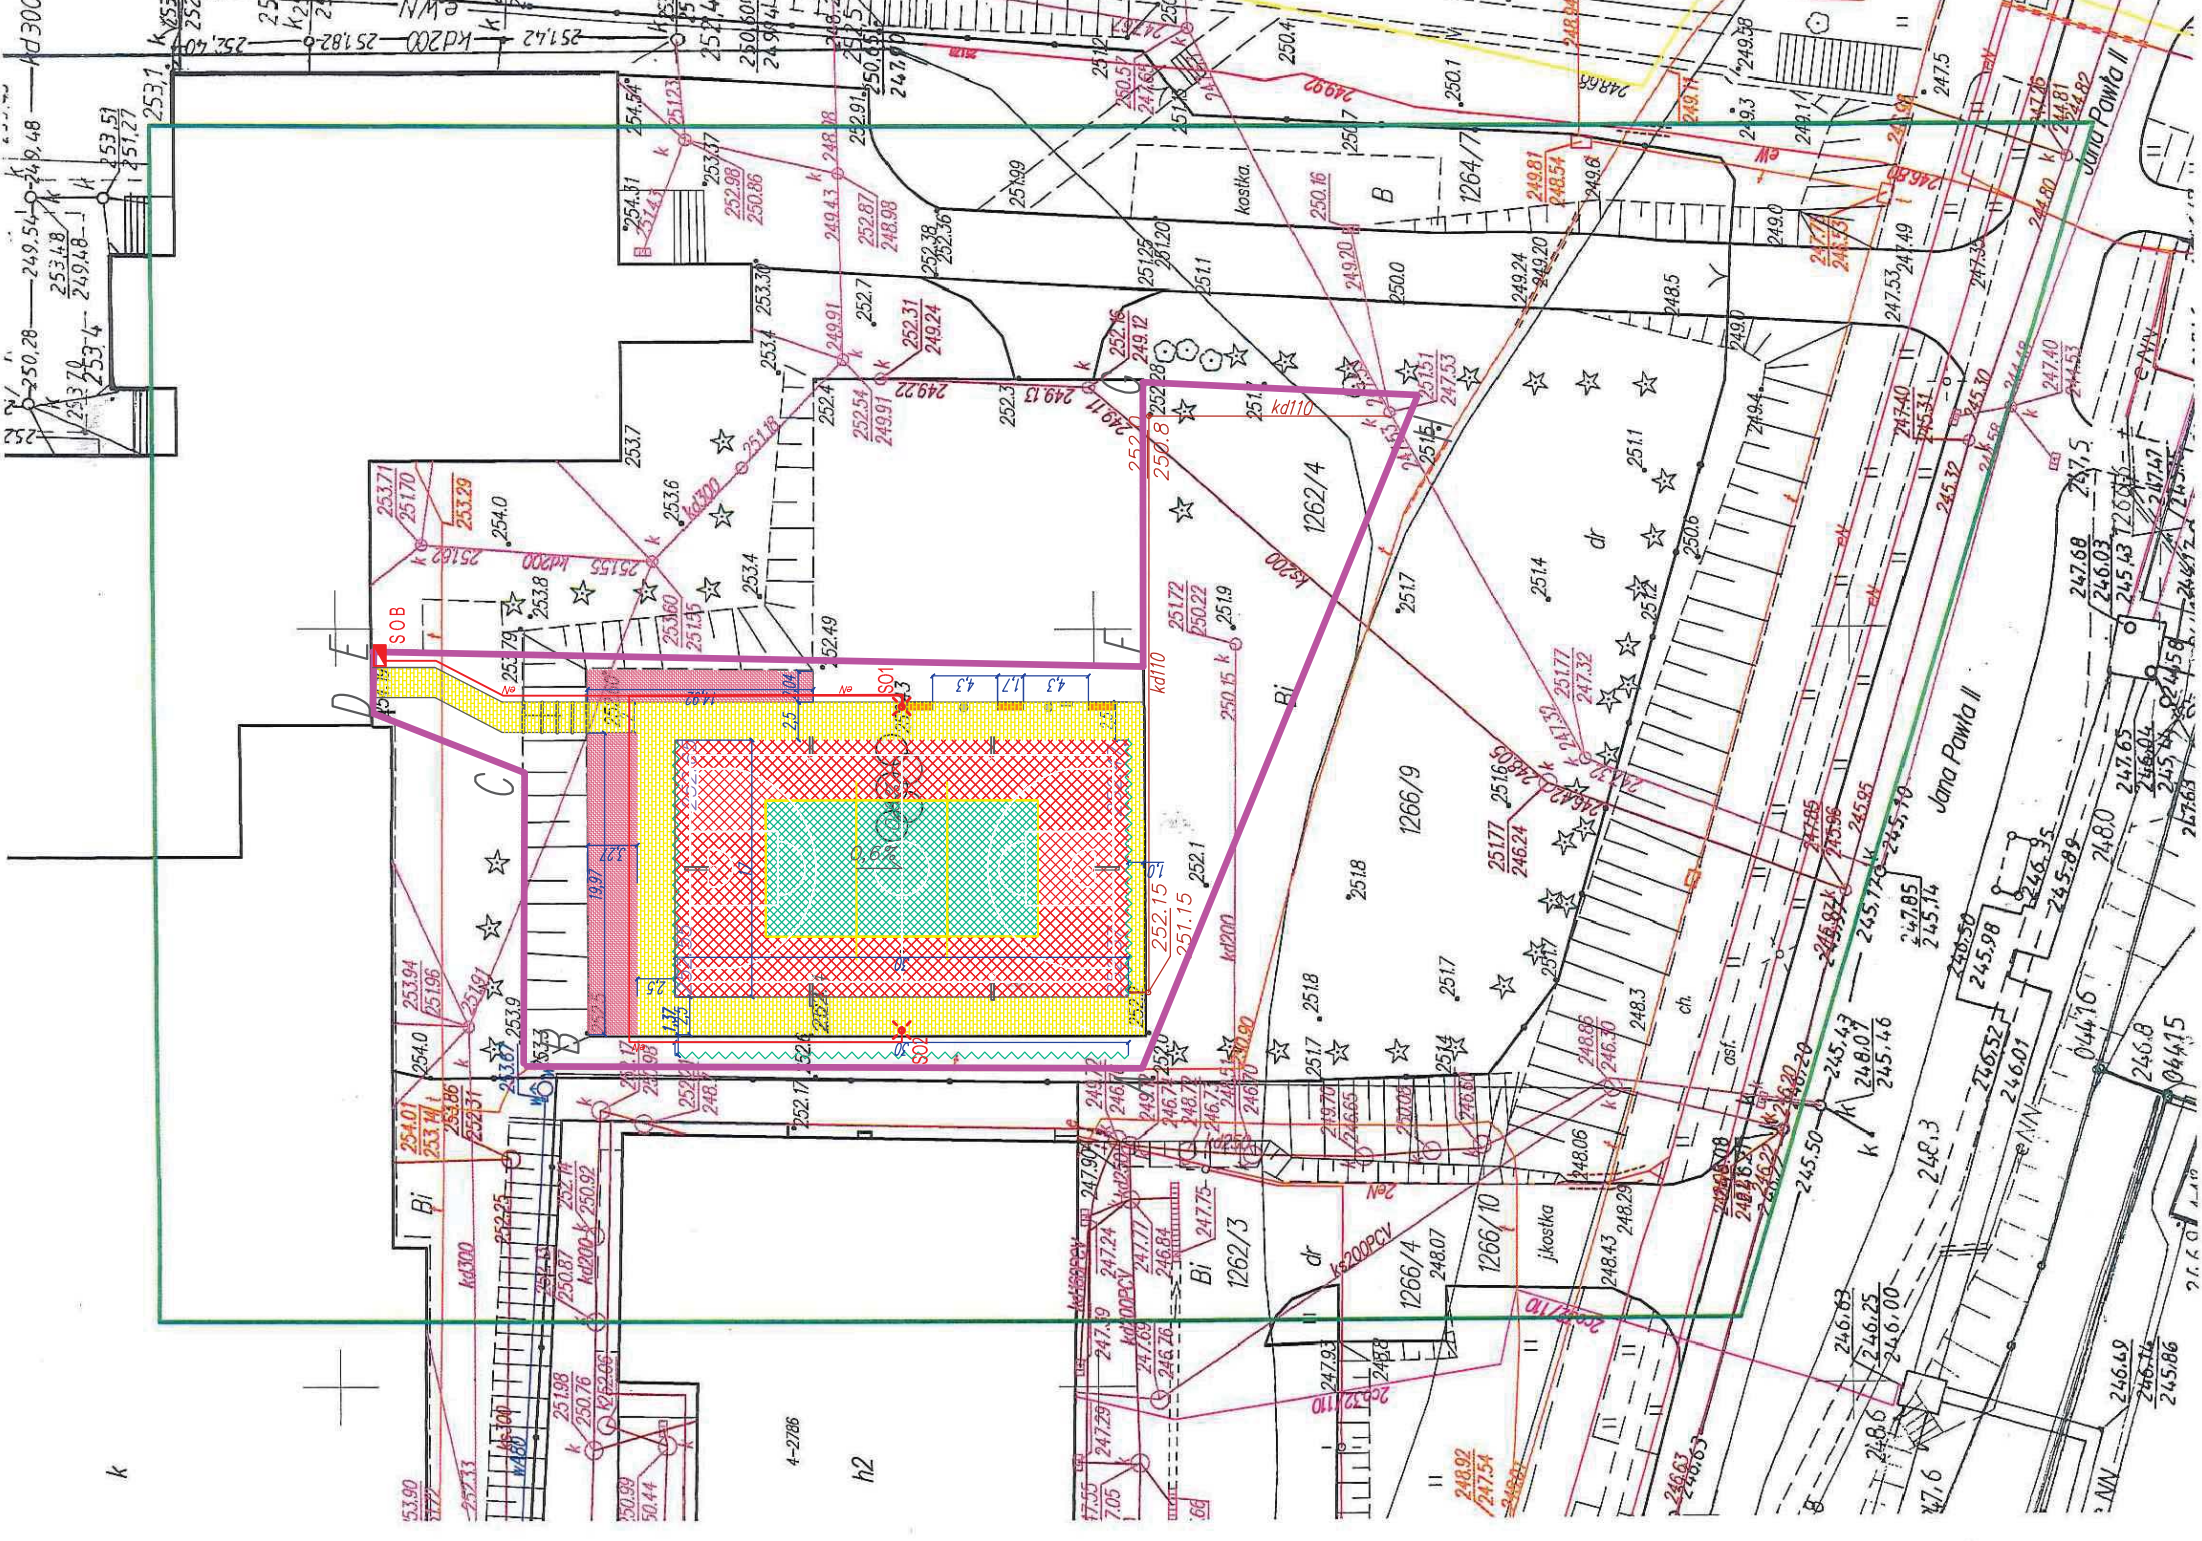

Legenda:

- Nawierzchnia boiska poliuretanowa
- Chodniki z kostki brukowej
- Ogrózenie wys. 4m
- Kosz do koszykówki jednostopowy
- Ławka dl. 1,70m (3 szt.)
- Kosz na śmieci (2 szt.)
- Zakres opracowania
- Nawierzchnia asfaltobetonowa - przeznaczona do rozbiórki
- Tablica informacyjna (1 szt.)
- Schody z blozków betonowych

Uwaga: Zadanie "Budowa ogólnodostępnego boiska wielofunkcyjnego o nawierzchni poliuretanowej na terenie gimnazjum nr 4 w Starachowicach przy ul. Jana Pawła II 18" obejmuje obszar zaznaczony fioletową linią A-B-C-D-E-F-G-H

STAROSTA STARACHOWICKI

Identyfikator ewidencyjny materiału zasobu - operatu technicznego

P.2611... 4016... 194

2016-02-02

STAROSTA STARACHOWICKI
Imię, nazwisko i podpis osoby reprezentującej organ operatu technicznego
KIERCZAK
Powiatowego Centrum Dokumentacji Geodezyjnej i Kartograficznej

Budowa ogólnodostępnego boiska wielofunkcyjnego o nawierzchni poliuretanowej na terenie gimnazjum nr 4 w Starachowicach przy ul. Jana Pawła II 18
Inwestor:
Gmina Starachowice
ul. Radomska 45
27-200 Starachowice

Plan Zagospodarowania Terenu

Projekt:
Gardenia Sport Sp. z o.o.
Ul. Kłobucka 13
02-699 Warszawa

Autor:
Inż. Jakub Sułtryk

Sprawdził:
Tomasz Bernat
nr upr. 641/BP/92

skala 1:500
data: styczeń 2016
A-01-PZT