


LEGENDA:

- oś projektowanego ciągu pieszego
- kostka betonowa czerwona
- kostka betonowa szara
- bieg schodowy
- obrzeże betonowe
- krawężnik betonowy zanizony
- ściana oporowa (szczegóły wg projektu branży konstrukcyjnej)
- balustrada
- poręcz przysięciana/pochwyt
- przebrukowanie chodnika, kostka betonowa czerwona
- nawierzchnia zwirowa, grubości 15cm
- niwelacja skarp
- odwodnienie liniowe
- proj. sieć kanalizacji deszczowej PEHD 300 mm; studnie 1200 mm
- proj. przykanaliki kanalizacji deszczowej PEHD 200x12 mm
- projektowany słup oświetlenia

WYKAZ WSPÓŁRZĘDNYCH:

NR	X [m]	Y [m]
A	5 656 899,45	7 505 908,04
B	5 656 863,38	7 505 899,82

ORIENTACJA:

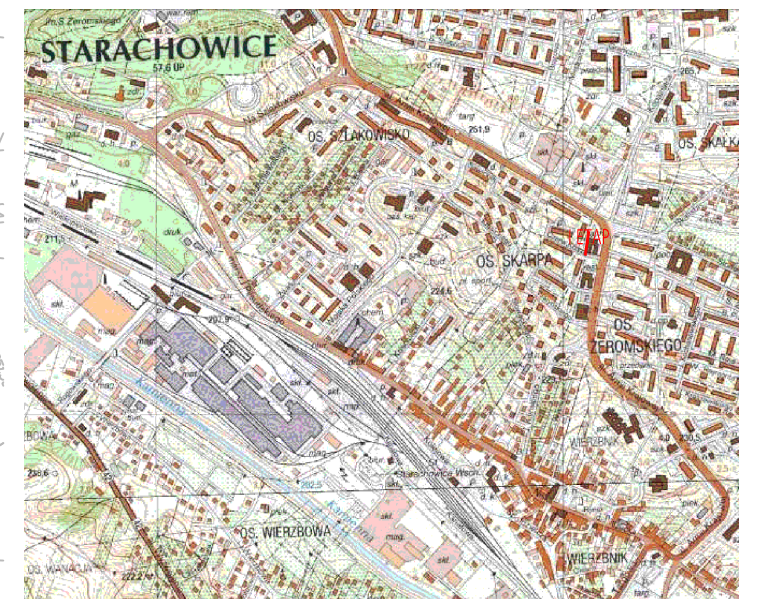

SPECJALISTYCZNE BIURO INWESTYCYJNO-INŻYNIERSKIE PROSTA PROJEKT

Piotrkowice ul. Kielecka 37 tel. 517 190 616 biuro@prostaprojekt.pl
 26-020 Chmielnik fax. 41 20 10 556 www.prostaprojekt.pl

ZESPÓŁ PROJEKTOWY			
FUNKCJA	IMIĘ I NAZWISKO	NR UPRAWNIĘĆ	PODPIS
Projektował	mgr inż. Mateusz Ciotek	LUB/0415/PWBD/15 branża drogowa	
Sprawdził	mgr inż. Paweł Nepelski	SWK/0050/P00D/11 branża drogowa	
Projektował	mgr inż. Mikołaj Gacia	SWK/0167/P00S/09 branża sanitarna	
Sprawdził	mgr inż. Dariusz Wesotowski	SWK/P00S/0090/12 branża sanitarna	

INWESTYCJA	
Inwestor	Gmina Starachowice ul. Radomska 45 27-200 Starachowice
Nazwa opracowania	Przebudowa ciągu pieszego wraz z oświetleniem PZU – ul. Kilińskiego (I etap PZU – Czerwonego Krzyża)

RYSUNEK			
Stadium projektu	Dokumentacja techniczna	data: 07.2016	skala: 1:500
Nazwa rysunku	Projekt Zagospodarowania Terenu		nr rys: D-1